


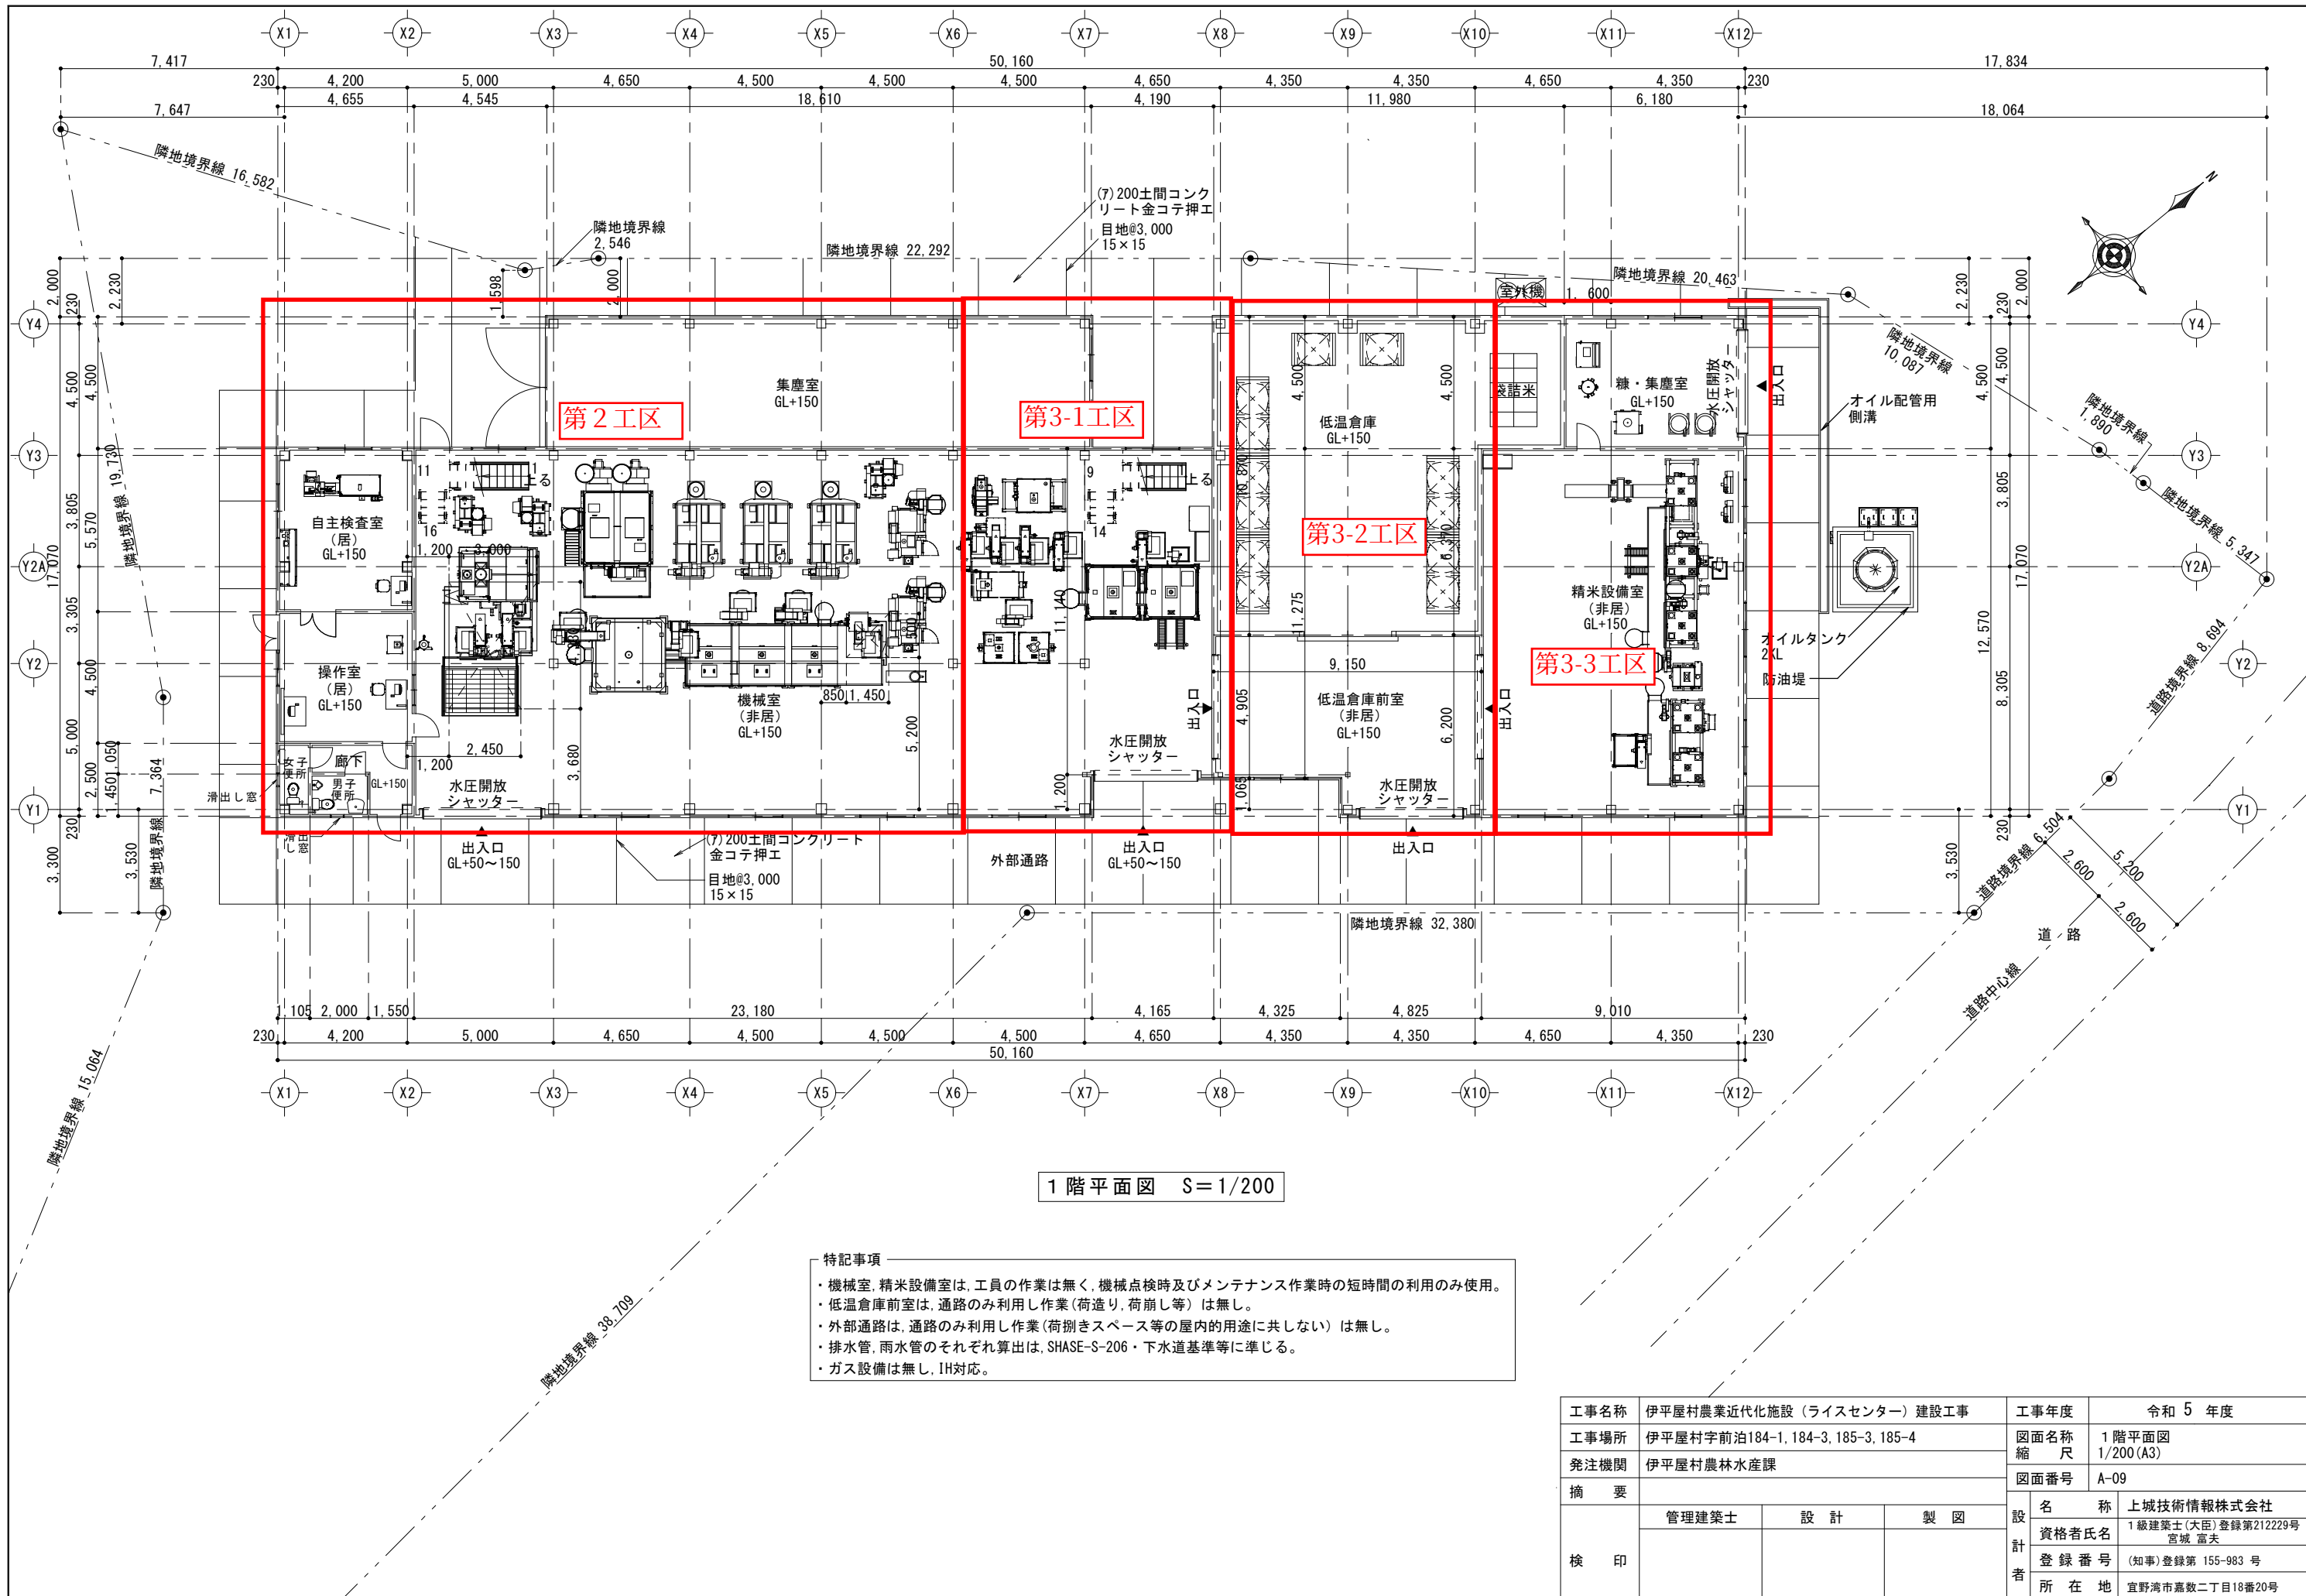

特記事項

- ・機械室、精米設備室は、工員の作業は無く、機械点検時及びメンテナンス作業時の短時間の利用のみ使用。
- ・低温倉庫前室は、通路のみ利用し作業（荷造り、荷崩し等）は無し。
- ・外部通路は、通路のみ利用し作業（荷捌きスペース等の屋内的用途に共しない）は無し。
- ・排水管、雨水管のそれぞれ算出は、SHASE-S-206・下水道基準等に準じる。
- ・ガス設備は無し、IH対応。


工事名称	伊平屋村農業近代化施設（ライスセンター）建設工事			工事年度	令和 5 年度	
工事場所	伊平屋村字前泊184-1, 184-3, 185-3, 185-4			図面名称	1 階平面図	
発注機関	伊平屋村農林水産課			縮 尺	1/200 (A3)	
摘 要				図面番号	A-09	
検 印	管理建築士	設 計	製 図	名 称	上城技術情報株式会社	
				資格者氏名	1級建築士(大臣)登録第212229号 宮城 富夫	
				登 録 番 号	(知事)登録第 155-983 号	
				所 在 地	宜野湾市嘉数二丁目18番20号	

第2工区（管理質等）

第3-1工区

第3-2工区

第3-3工区

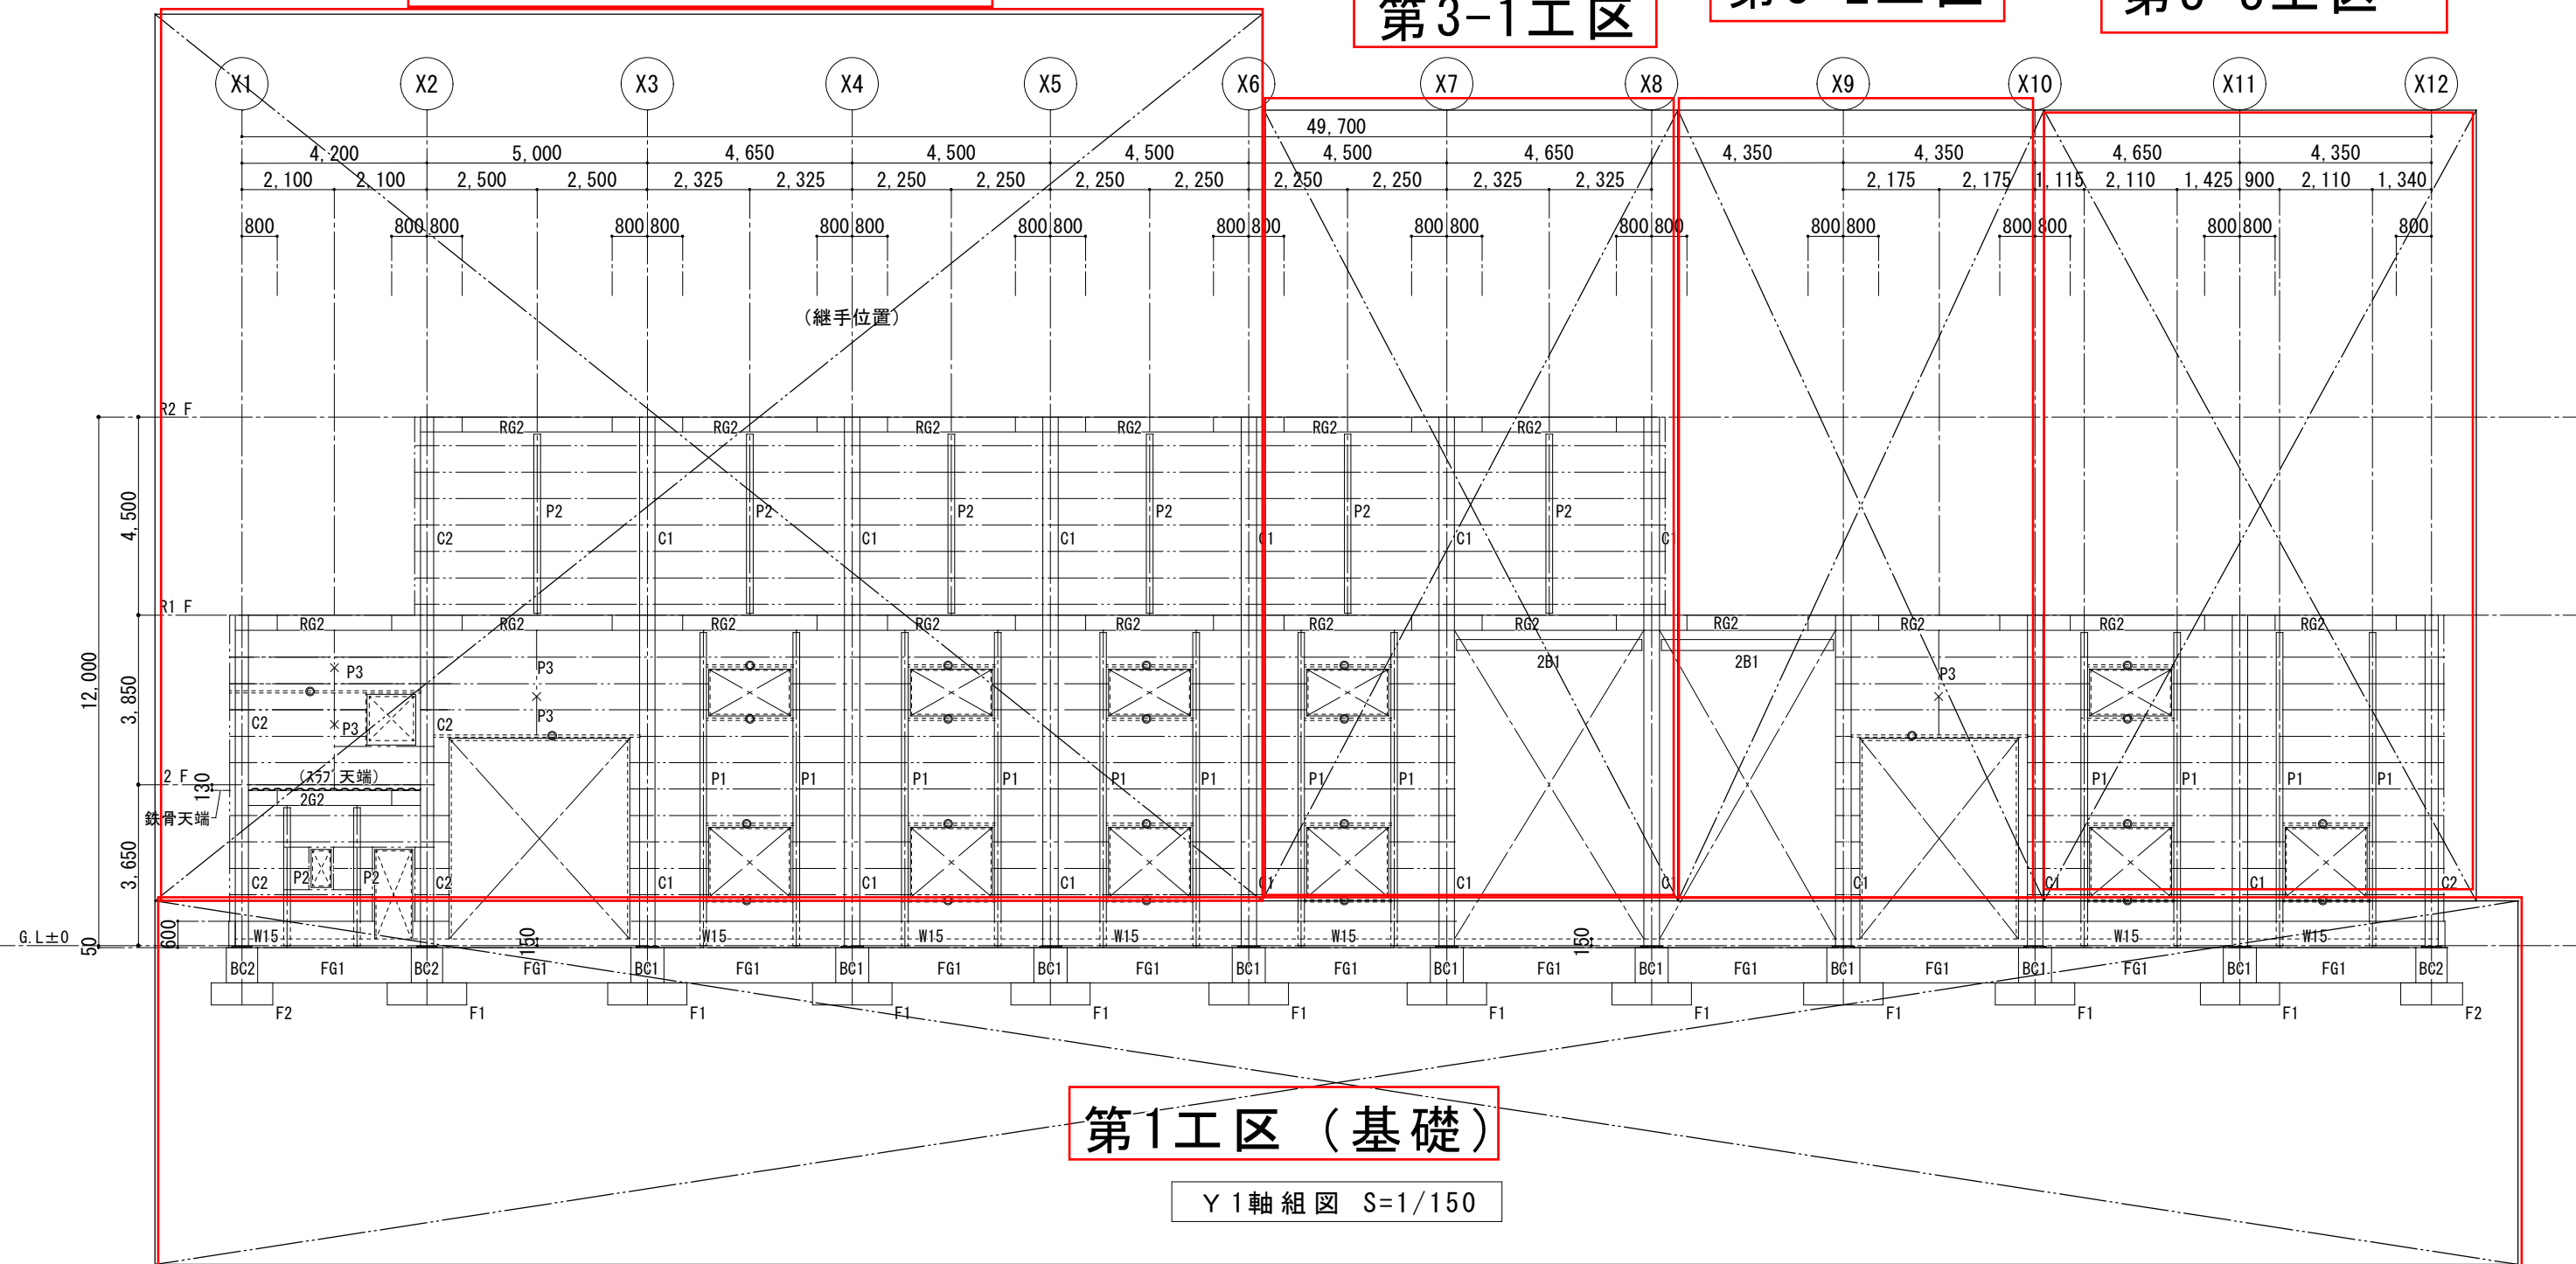

第1工区（基礎）

Y1軸組図 S=1/150

- は d1 : C-100x50x20x2.3 @600 とする。
- は d2 : □-100x100x6 とする。
- ×—は P3 : □-100x100x3.2 とする。
- 胴縁は図示以外必要箇所に設けること。

構造関係規定に法適合することを確認した。

構造計算協力事務所 (有) 安里開発

一級建築士事務所 登録 第149-2898号

一級建築士 大臣登録 第189644号

構造設計一級建築士 第9037号

管理建築士

安里 清治

工事名称	伊平屋村農業近代化施設（ライスセンター）設計業務委託	工事年度	令和 5 年度
工事場所	伊平屋村字前泊地内	図面名称	X方向軸組図（Y1通り）
発注機関	伊平屋村農林水産課	縮尺	1/150 (A3)
摘要		図面番号	S-17
検印	管理建築士 設計 製図	設計者	名称 上城技術情報株式会社
			資格者氏名 1級建築士(大臣)登録第212229号 宮城 富夫
			登録番号 (知事)登録第 155-983 号
			所在地 宜野湾市嘉数二丁目18番20号