


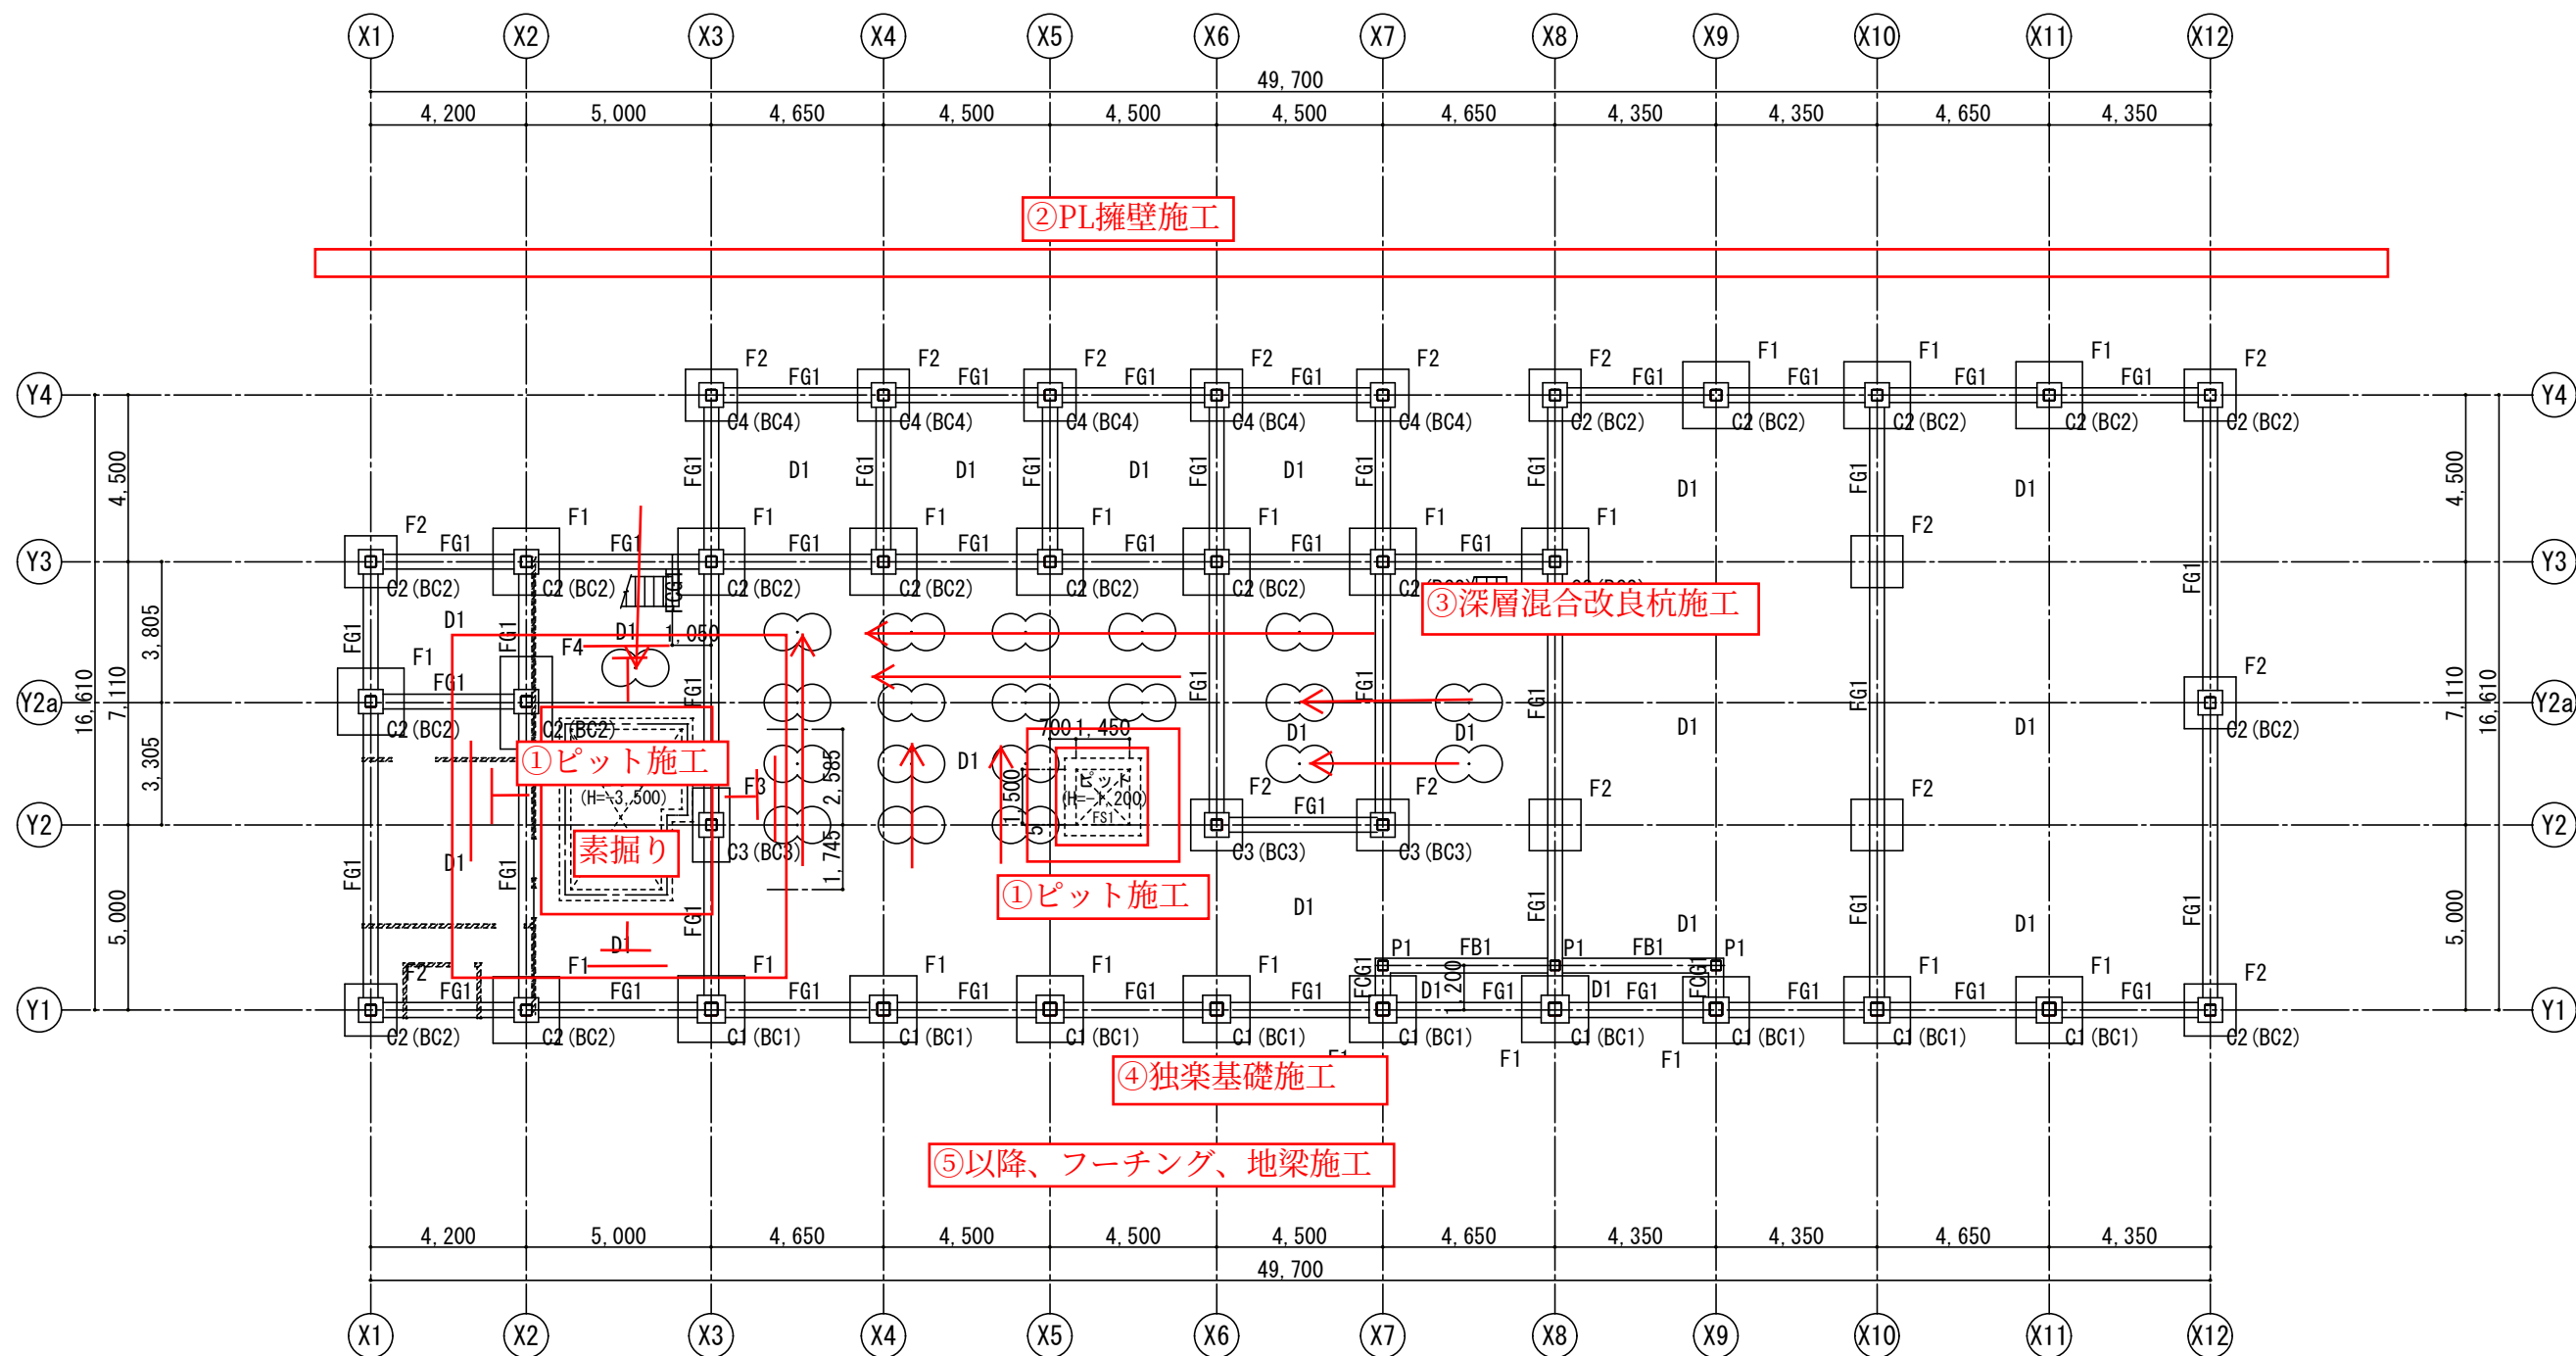

※ピット配置はピット断面配筋図（S-31参照）

基礎伏図 S=1/200

施工順序（案）

注釈：ピット工事

1. 地下水位GL-4m余（基本的に水替えナシ）
2. 床掘地盤は、N値2～15の砂礫混り粘土（人工盛土地盤）
、、、埋め戻し転圧後に深層改良杭を遠方から施工

構造関係規定に法適合することを確認した。

構造計算協力事務所（有）安里開発	
一級建築士事務所 登録 第149-2898号	
一級建築士 大臣登録 第189644号	管理建築士
構造設計一級建築士 第9037号	安里 清治

工事名称	伊平屋村農業近代化施設（ライスセンター）建設工事			工事年度	令和 5 年度	
工事場所	伊平屋村字前泊地内			図面名称	基礎伏図	
発注機関	伊平屋村農林水産課			縮 尺	1/200 (A3)	
摘 要				図面番号	S-12	
	検 印	管理建築士	設 計	製 図	名 称	上城技術情報株式会社
					資格者氏名	1級建築士(大臣)登録第212229号 宮城 富夫
					登 録 番 号	(知事)登録第 155-983 号
					所 在 地	宜野湾市嘉数二丁目18番20号